


RESIDENCE CAP TURQUOISE


246 BD DU VAL D'ESQUIÈRES - LES ISSAMBRES

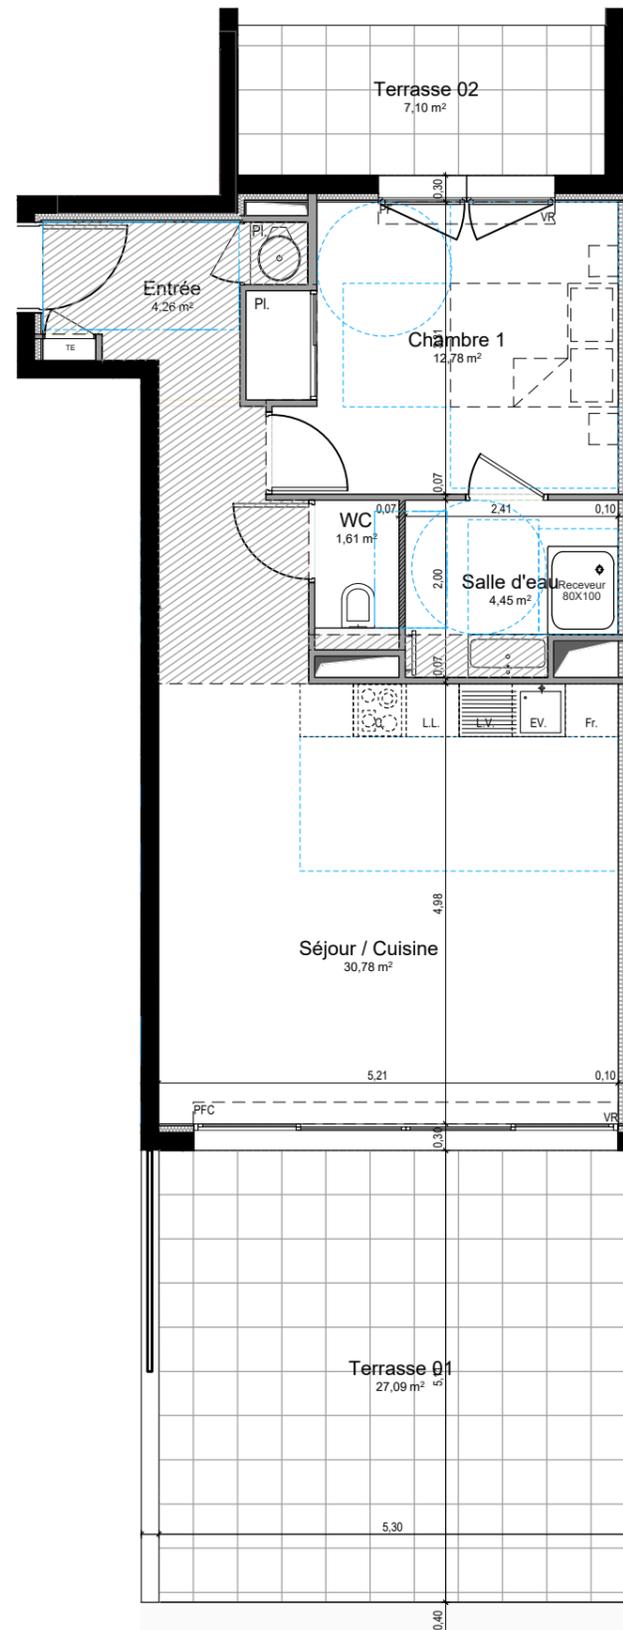

Réservataire: _____ Date: / /

LEGENDE	
EMPLACEMENTS ELEMENTS DE CUISINE:	
LL	LAVE-LINGE
LV	LAVE-VAISSELLE
EV	EVIER
PF	PORTE FENETRE
PFC	PORTE FENETRE COULISSANTE
VR	VOLET ROULANT
GC	GARDE-CORPS
C.	BLOC CUISSON
Fr.	REFRIGERATEUR
TE	TABLEAU ELECTRIQUE (GAINÉ TECHN. LOGEMENT)
	BALLON THERMO DYNAMIQUE
	FAUX-PLAFOND, SOFFITE H 2,10 Mini


Hauteur sous plafond des pièces principales sauf mention particulière: 2.50m
 Nota : Des modifications sont susceptibles d'être apportées à ce plan en fonction des nécessités techniques de la réalisation, notamment en ce qui concerne les équipements (la dimension des radiateurs, en taille et en puissance, pourra évoluer en fonction de l'étude).
 Les surfaces indiquées ainsi que l'encombrement des gaines et la profondeur des placards sont approximatifs.
 Les retombées, faux-plafonds et soffites, gaines et canalisations ainsi que l'équipement sont figurés à titre indicatif. La surface globale peut varier de plus ou moins 5%.
 Les profondeurs de placards sont indiquées portes coulissantes comprises. Des modifications structurelles peuvent être apportées en fonction du choix des principes constructifs.

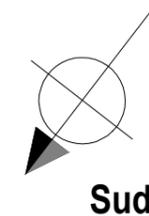

Résidence "Casa Del Mar" - Bâtiment i5
 37, avenue Jean Jaurès
 83120 SAINT-MAXIME



PLAN DE LOCALISATION

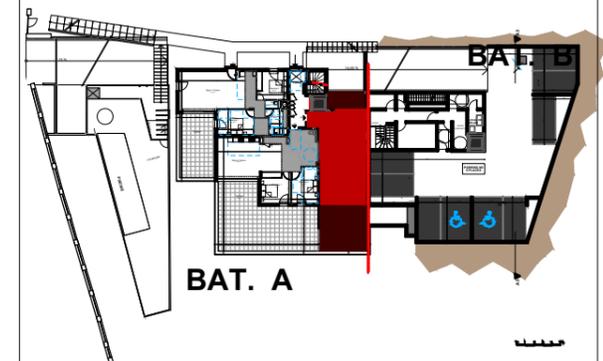

APP A - 01	T2	RDC
Entrée		4,26 m ²
Séjour / Cuisine		30,78 m ²
Chambre 1		12,78 m ²
Salle d'eau		4,45 m ²
WC		1,61 m ²
SURFACE TOTALE HABITABLE		53,88 m²
Terrasse 02		7,10 m ²
Terrasse 01		27,09 m ²
Surface Totale Extérieure		34,19 m²
SURFACE TOTALE PRIVATIVE		88,07 m²